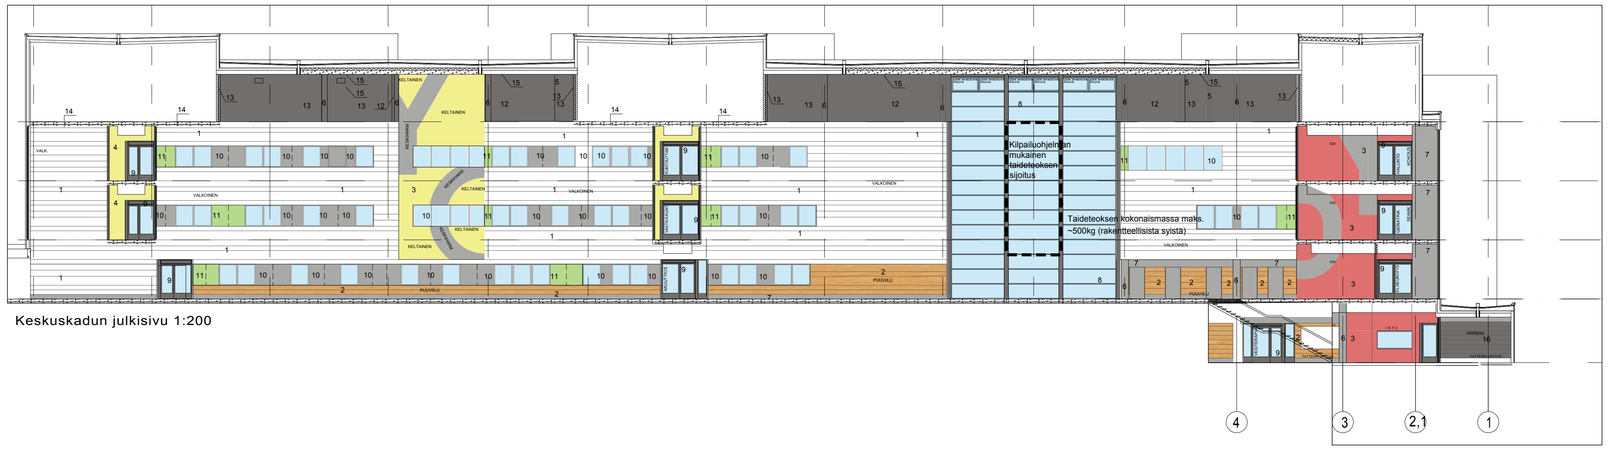

Keskuskadun julkisivu 1:200

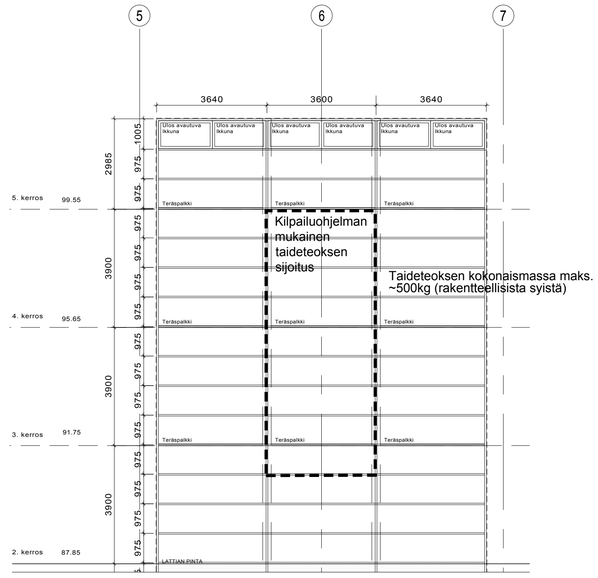

Ote julkisivusta 1:100

KESKUSKADUN JULKISIVUMATERIAALIT:

1. REIÍTETTY JA MAALATTU SEMENTTIKUITULEVY ALUMIINILISTOIN, TAIT.VALKOINEN Symphony H497
2. VIILUPINTAINEN SEMENTTIKUITULEVY ALUMIINILISTOIN, VAAHTERA+PÄHKINÄPETSI
3. TASOITETTU JA MAALATTU KIPSILEVY, SIIPIEN KOODIVÄRI, ISOT KIRJAIMET MAALATUT (HARMAA L499)
4. TASOITETTU BETONI, MAALAUS SIIPIEN KOODIVÄRILLÄ, ISOT KIRJAIMET MAALATUT (HARMAA)
5. TERÄSPILARIT, MAALATTU TUMMANHARMAA RAL 7011
6. BETONIPILARIT, MAALATTU HARMAA RAL 7037
7. TASOITETTU JA MAALATTU SEINÄPINTA (KIPSILEVY/TIILI/ BETONI) KESKIHARMAA Symphony M499
8. ALUMIINIPROFIILILASISEINÄT, TEHDASMAALATTU TUMMANHARMAA RAL 7011
9. ALUMIINIPROFIILIOVET, TEHDASMAALATTU TUMMANHARMAA RAL 7011
10. MSE-IKKUNOIDEN ALUMIINIOSAT PULVERIMAAL ALUMIINI, HARMAA RAL 7037
MSE-IKKUNOIDEN HARMAAT UMPIOSAT MAALATTU SEMENTTIKUITULEVY, LUJA COLOR Symphony M499
11. IKK-NAUHOJEN VIHREÄT UMPIOSAT MAALATTU SEMENTTIKUITULEVY, LUJA COLOR LIMENVIHREÄ Symphony N391
12. METALLIELEMENTIN SISÄPINTA TUMMANHARMAA RR23
13. TASOITETTU KIPSILEVY, MAALAUS TUMMANHARMAA Symphony S499
14. KATTOPINTA KONEHUONEIDEEN KOHDALLA TUMMANHARMAA JA TUMMANHARMAAT AKUSTIIKKALEVYT
15. YLEMPI KATTOPINTA MAALATTU VALKOINEN, LEIJUVA ALAKATTO VALKOINEN AKUSTIIKKALEVY
16. REIÍTETTY JA MAALATTU SEMENTTIKUITULEVY ALUMIINILISTOIN, HARMAA Symphony M499
NÄKYVIIN JÄÄVÄT IV-KANAVAT KATOSSA SÄVY RAL9016. SEINIEN IV-SÄLEIKÖT SÄVY RAL 7037 HARMAA JA SÄHKÖKALUSTEET HARMAA

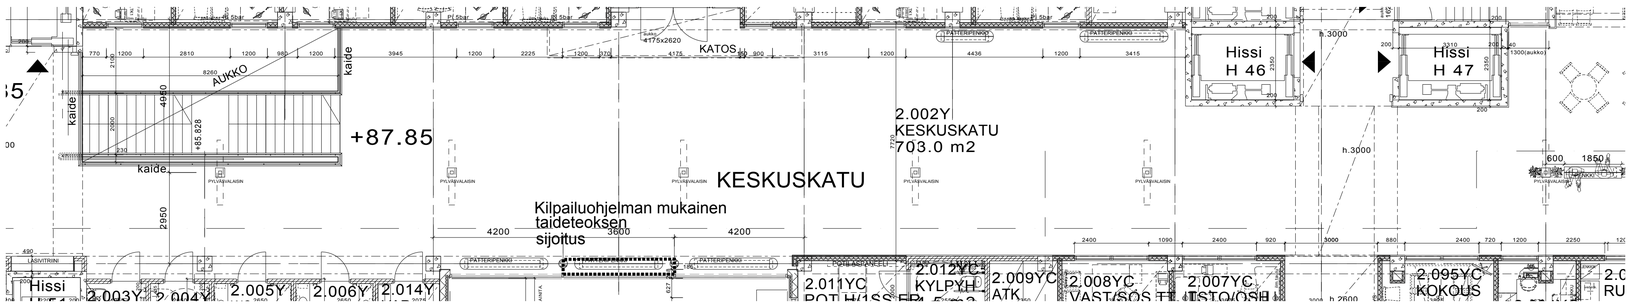

Keskuskadun pohja 1:200

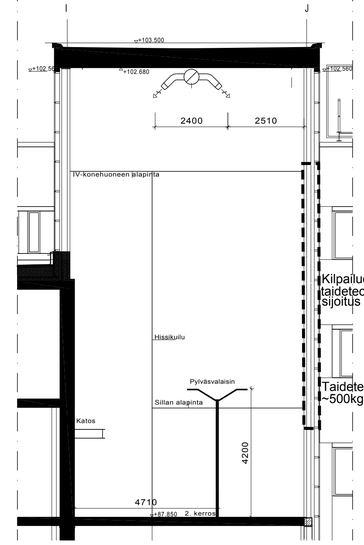

Leikkaus lasiseinän kohdalta 1:100

K.OSAKYLÄ	KORTTELITILA	TONTTIRN:O	VIRANOMAISEN ARKISTOMERKINTÖJÄ VARTEN			
HUHTALA (14)	28	6				
RAKENNUSTOIMENPIDE	PIIRUSTUSLAJI	YHTEYSHENKILÖ	SUUNN.	PIIRT.	TARK.	
UUDISRAKENNUS	TYÖPIIRUSTUS	Raija-Liisa Miesmaa - 050 3104 883	PaK	VHA	RMi	

KIINT. OY SEINÄJOEN Y-TALO
KOSKENALANTIE 18
60220 SEINÄJOKI

KESKUSKADUN TAIDETEOKSEN SIJOITTAMINEN

1:200,1:100

ARK | - |

UKI ARKKITEHDIT

04.04.2011

PUUSEPÄNKATU 6 90100 OULU PUH. 010 3090 500 FAX. 08 375 021 www.ukiark.fi etunimi.sukunimi@ukiark.fi